
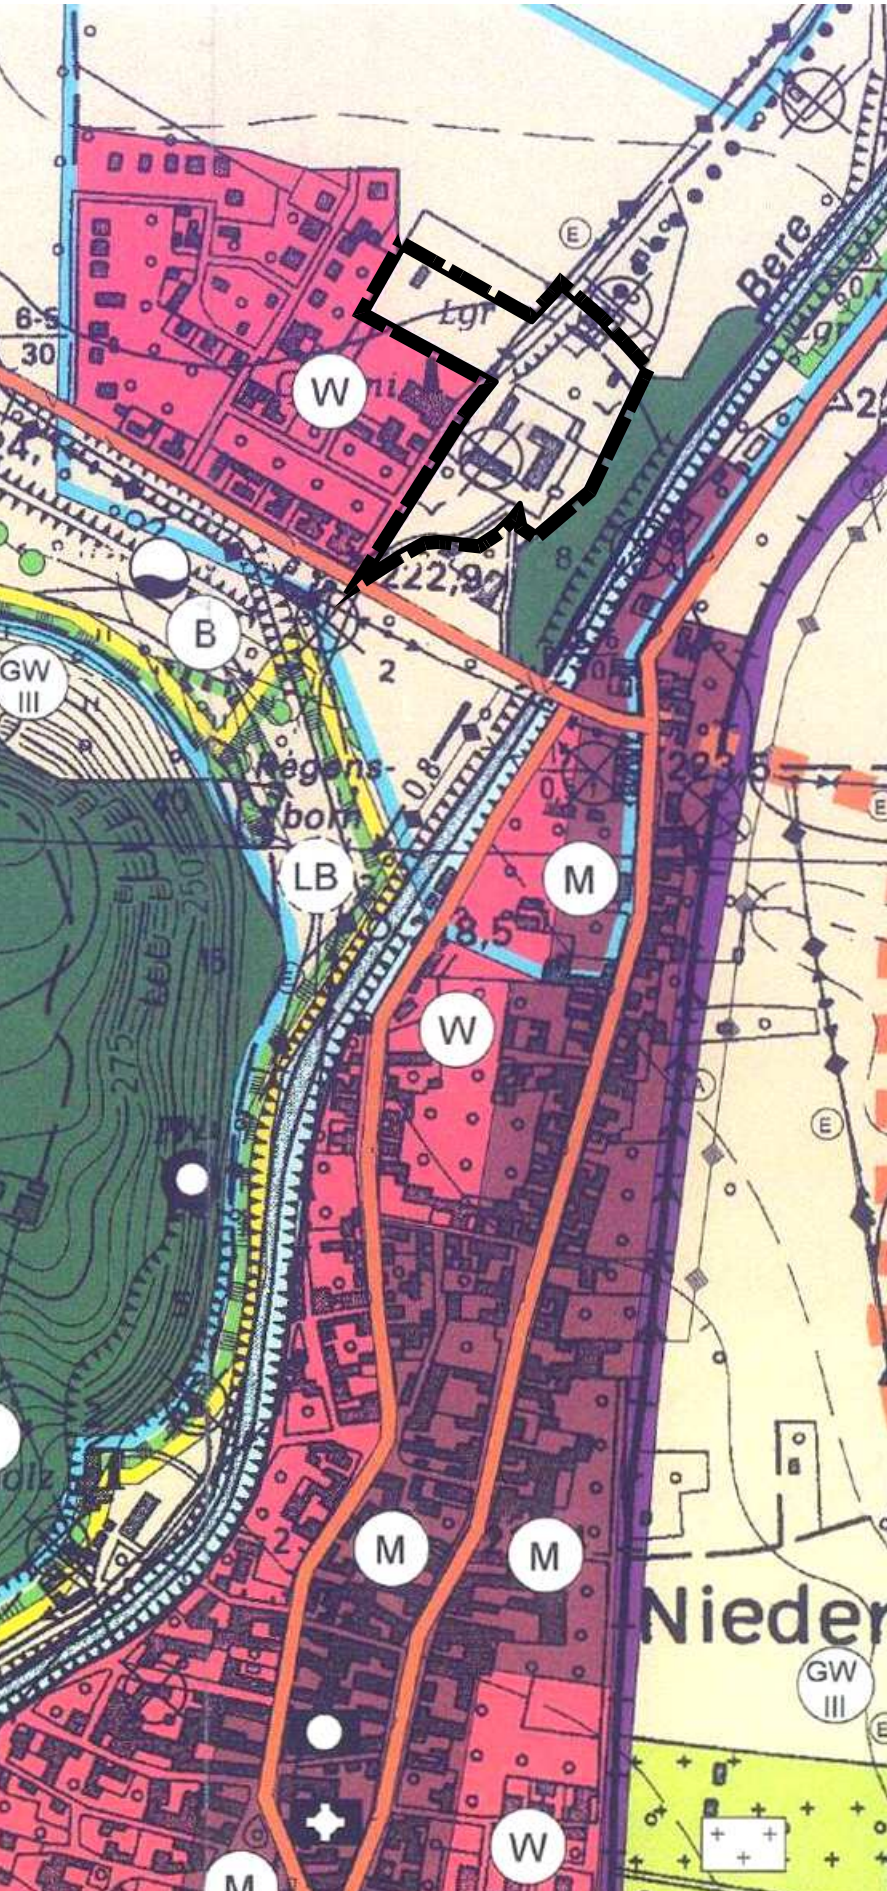
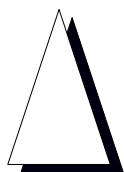


Teil 2A
Darstellungen des wirksamen
Flächennutzungsplanes

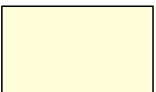

Teil 2A
Planzeichenerklärung

FLÄCHEN FÜR LANDWIRTSCHAFT UND WALD
§ 5 (2) Nr. 9 und (4) BauGB


 Flächen für die Landwirtschaft
(§ 9 Abs. 1 Nr. 18a BauGB)

SONSTIGE PLANZEICHEN


 Grenze des räumlichen Geltungsbereichs
der 11. Änderung des
wirksamen Flächennutzungsplanes

Teil 2B
Planzeichenerklärung


ART DER BAULICHEN NUTZUNG
§ 5 (2) Nr.1 BauGB

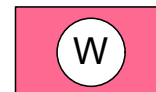 Wohnbauflächen
(§ 1 (1) Nr. 1 BauNVO)

GRÜNFLÄCHEN
§ 5 (2) Nr. 5 und (4) BauGB

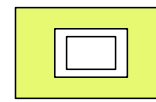 Grünflächen
gem. § 5 (2) Nr. 5 BauGB
Zweckbestimmung Hausgärten


**WASSERFLÄCHEN UND FLÄCHEN FÜR DIE
WASSERWIRTSCHAFT, DEN HOCHWASSERSCHUTZ
UND DIE REGELUNG DES WASSERABFLUSSES**
§ 5 (2) Nr.7 und (4) BauGB

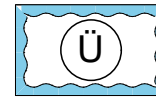 Überschwemmungsgebiet
nachrichtliche Übernahme
gem. § 5 (4a) BauGB

SONSTIGE PLANZEICHEN


 Grenze des räumlichen Geltungsbereichs
der 11. Änderung des
wirksamen Flächennutzungsplanes

Teil 1B
Darstellungen der 11. Änderung des
wirksamen Flächennutzungsplanes

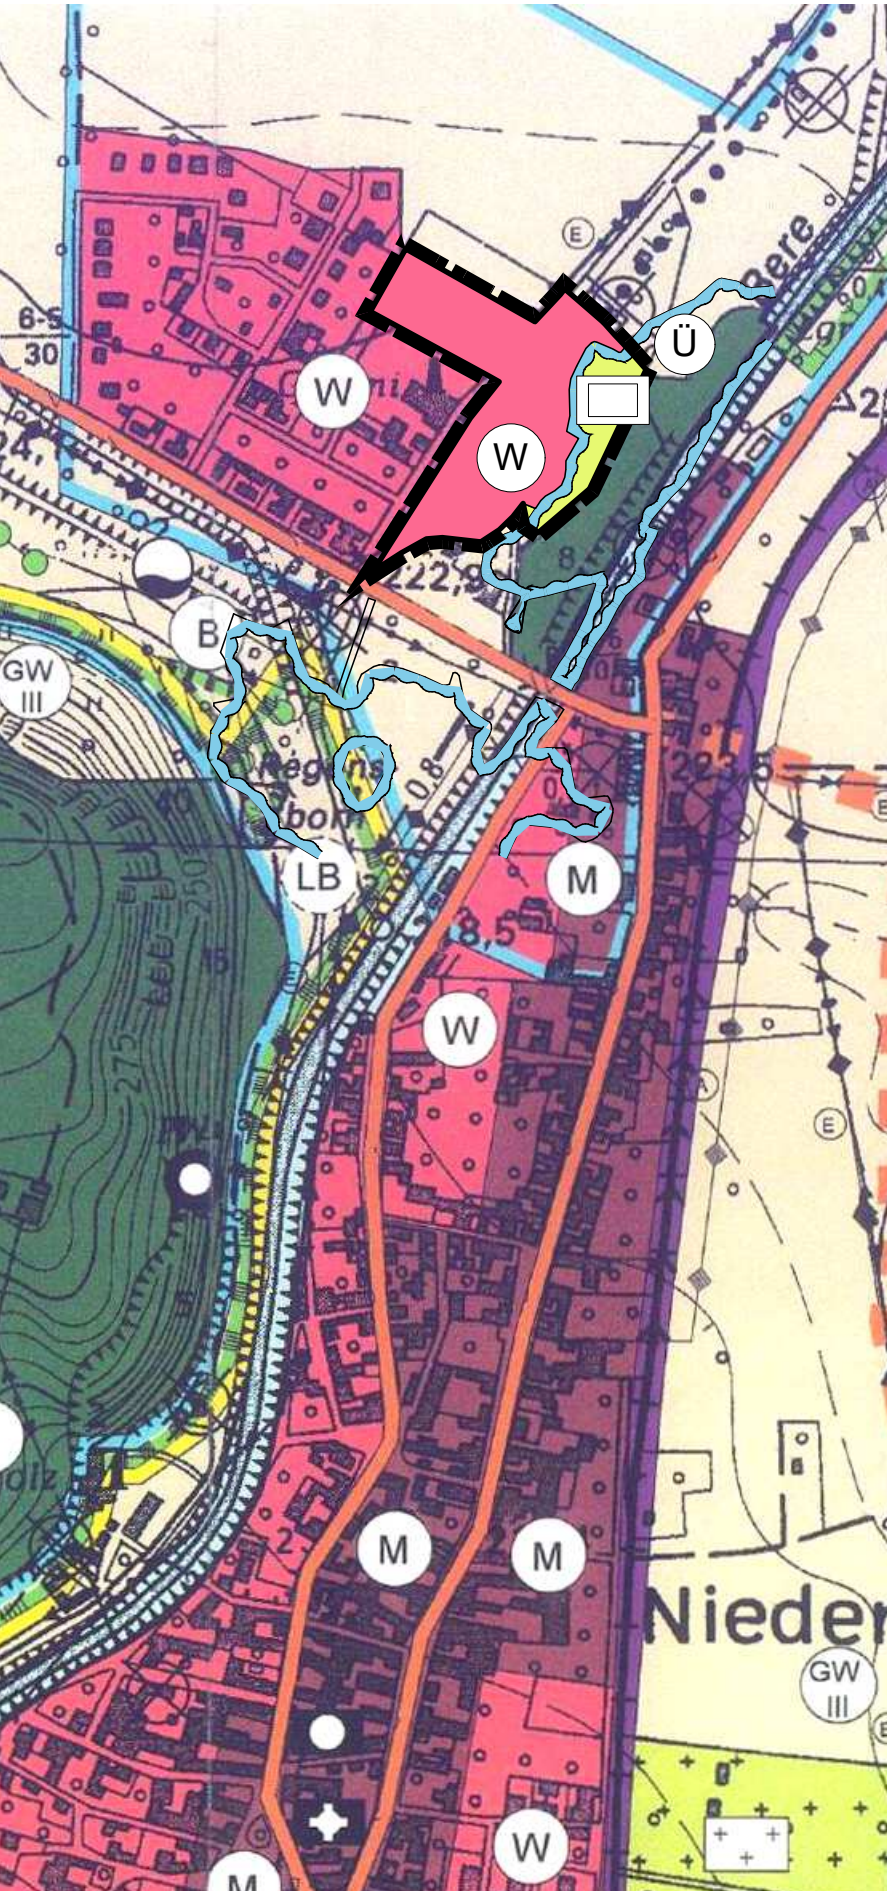

Gemeinde Harztor

11. Änderung des Flächennutzungsplanes im Bereich Eberthof (OT Niedersachswerfen)

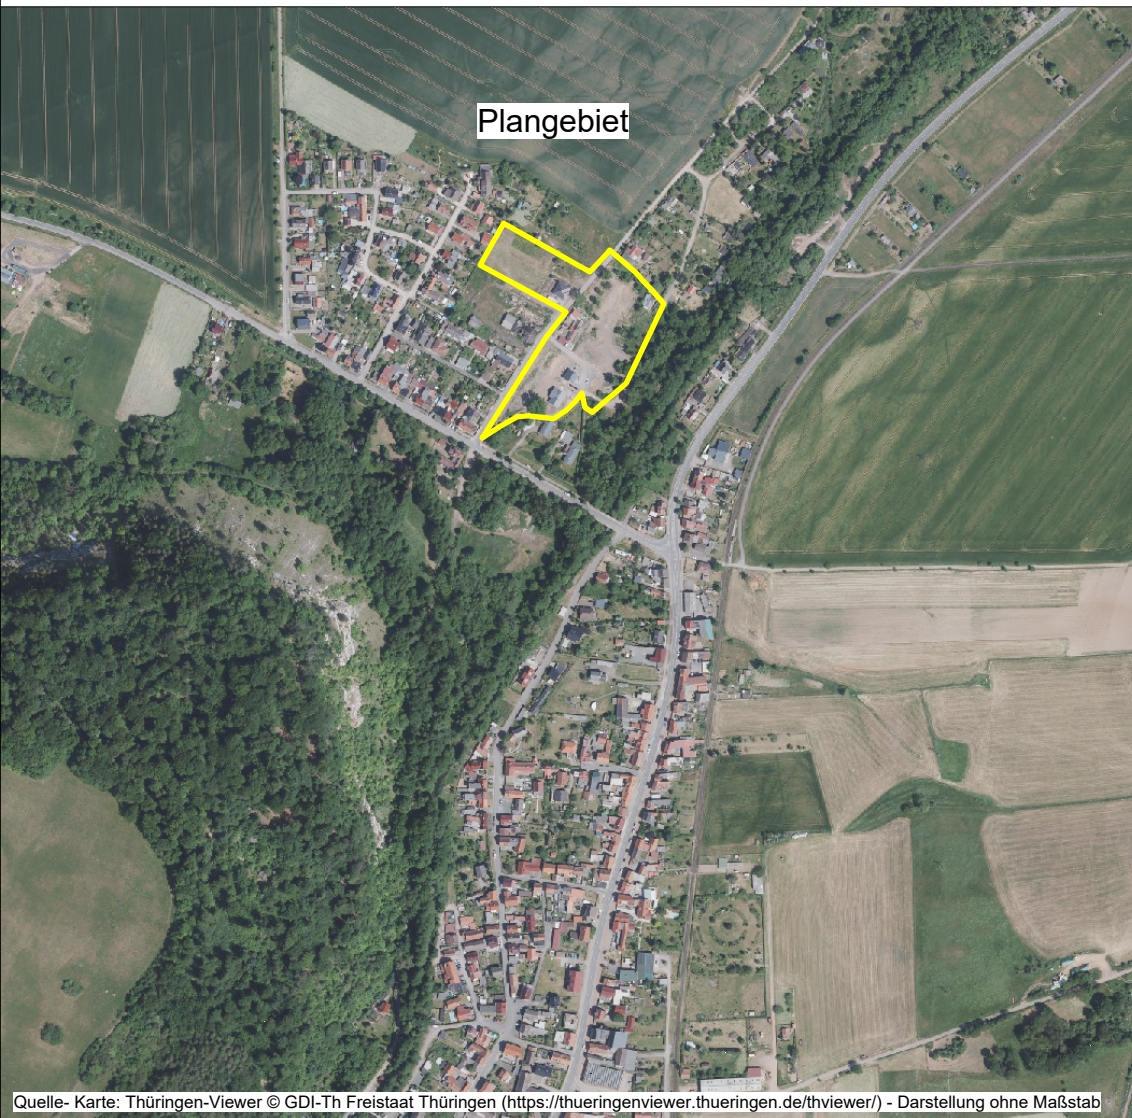

Quelle- Karte: Thüringen-Viewer © GDI-Th Freistaat Thüringen (<https://thueringenviewer.thueringen.de/thviewer/>) - Darstellung ohne Maßstab

Maßstab:	Verfahrensstand:	Druckdatum:
1 : 5.000	Vorentwurf	September 2025

STADTPLANUNGSBÜRO
MEßNER & DUMJAHN

Käthe-Kollwitz-Straße 9, 99734 Nordhausen
Telefon: 03631/990919
Internet: www.meiplan.de
E-Mail: info@meiplan.de



Für diese Zeichnung behalten wir uns alle Rechte vor. Sie darf ohne Zustimmung der Gemeinde weder vervielfältigt,
noch Dritten zugänglich gemacht werden.