
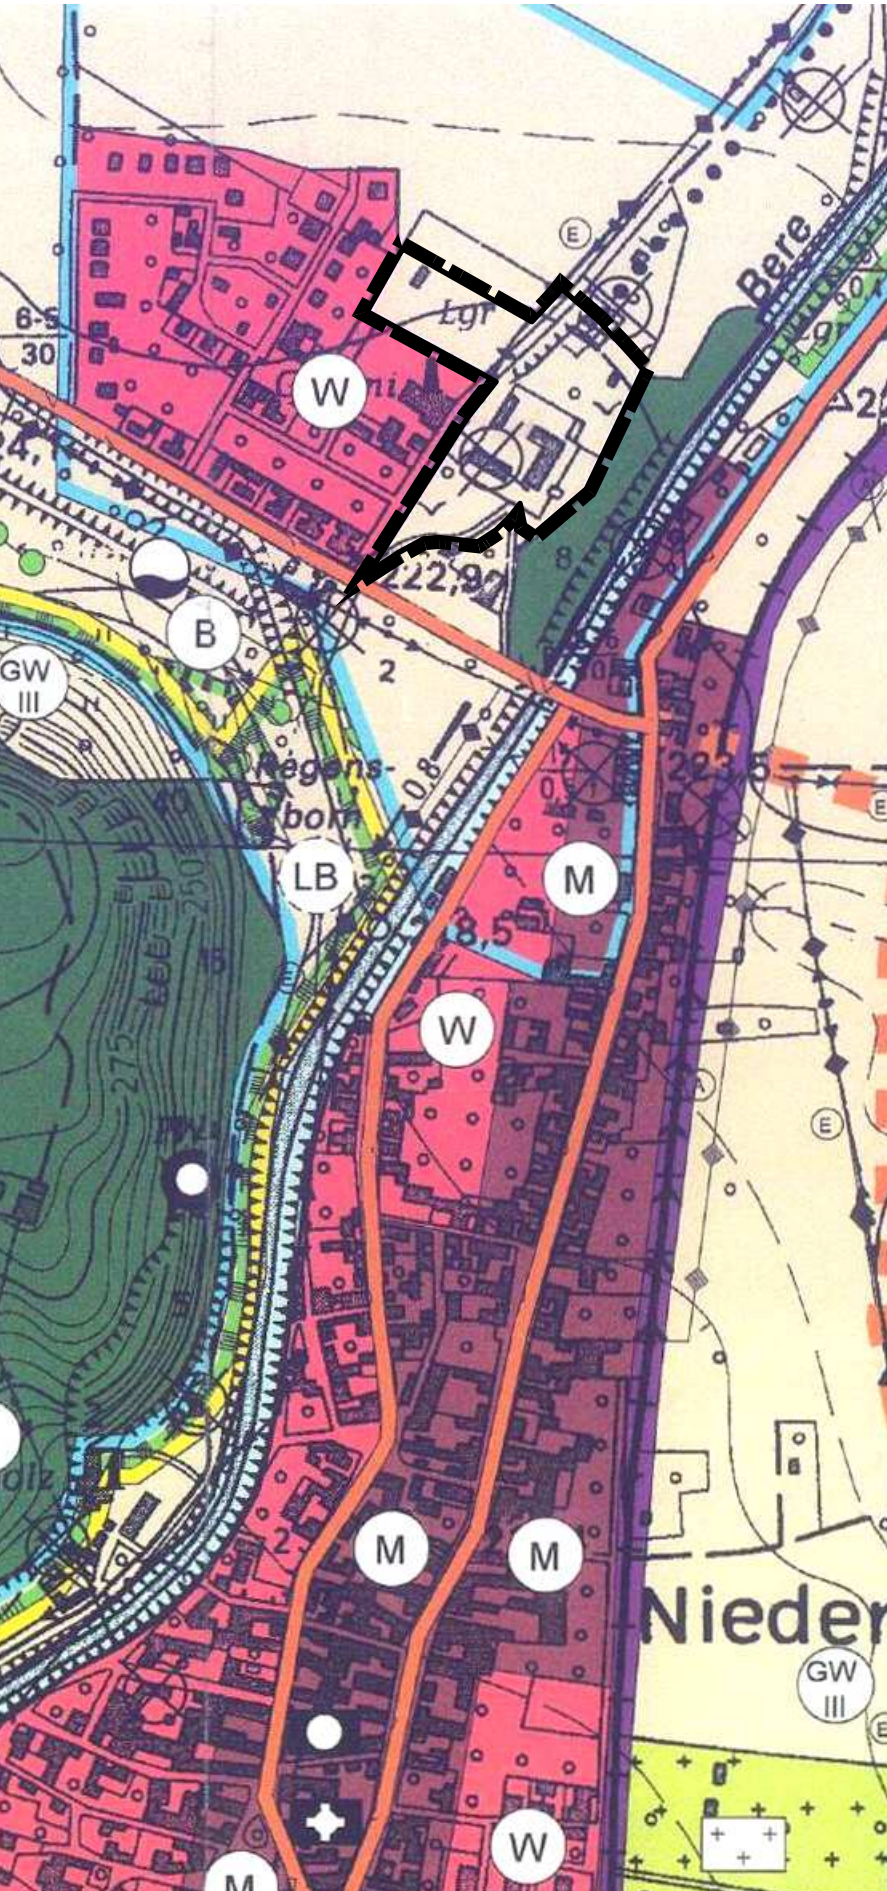


Teil 2A
Darstellungen des wirksamen
Flächennutzungsplanes

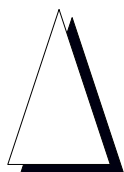

Teil 2A
Planzeichenerklärung

FLÄCHEN FÜR LANDWIRTSCHAFT UND WALD
§ 5 (2) Nr. 9 und (4) BauGB

Flächen für die Landwirtschaft
(§ 9 Abs. 1 Nr. 18a BauGB)

SONSTIGE PLANZEICHEN

Grenze des räumlichen Geltungsbereichs
der 11. Änderung des
wirksamen Flächennutzungsplanes

Teil 2B
Planzeichenerklärung

ART DER BAULICHEN NUTZUNG
§ 5 (2) Nr.1 BauGB

Wohnbauflächen
(§ 1 (1) Nr. 1 BauNVO)

GRÜNFLÄCHEN
§ 5 (2) Nr. 5 und (4) BauGB

Grünflächen
gem. § 5 (2) Nr. 5 BauGB
Zweckbestimmung Hausgärten

WASSERFLÄCHEN UND FLÄCHEN FÜR DIE
WASSERWIRTSCHAFT, DEN HOCHWASSERSCHUTZ
UND DIE REGELUNG DES WASSERABFLUSSES
§ 5 (2) Nr.7 und (4) BauGB


Überschwemmungsgebiet
nachrichtliche Übernahme
gem. § 5 (4a) BauGB

SONSTIGE PLANZEICHEN

Grenze des räumlichen Geltungsbereichs
der 11. Änderung des
wirksamen Flächennutzungsplanes


Das Plangebiet liegt innerhalb
des Naturparks "Südharz" sowie
der Trinkwasserschutzzone III

Teil 1B
Darstellungen der 11. Änderung des
wirksamen Flächennutzungsplanes

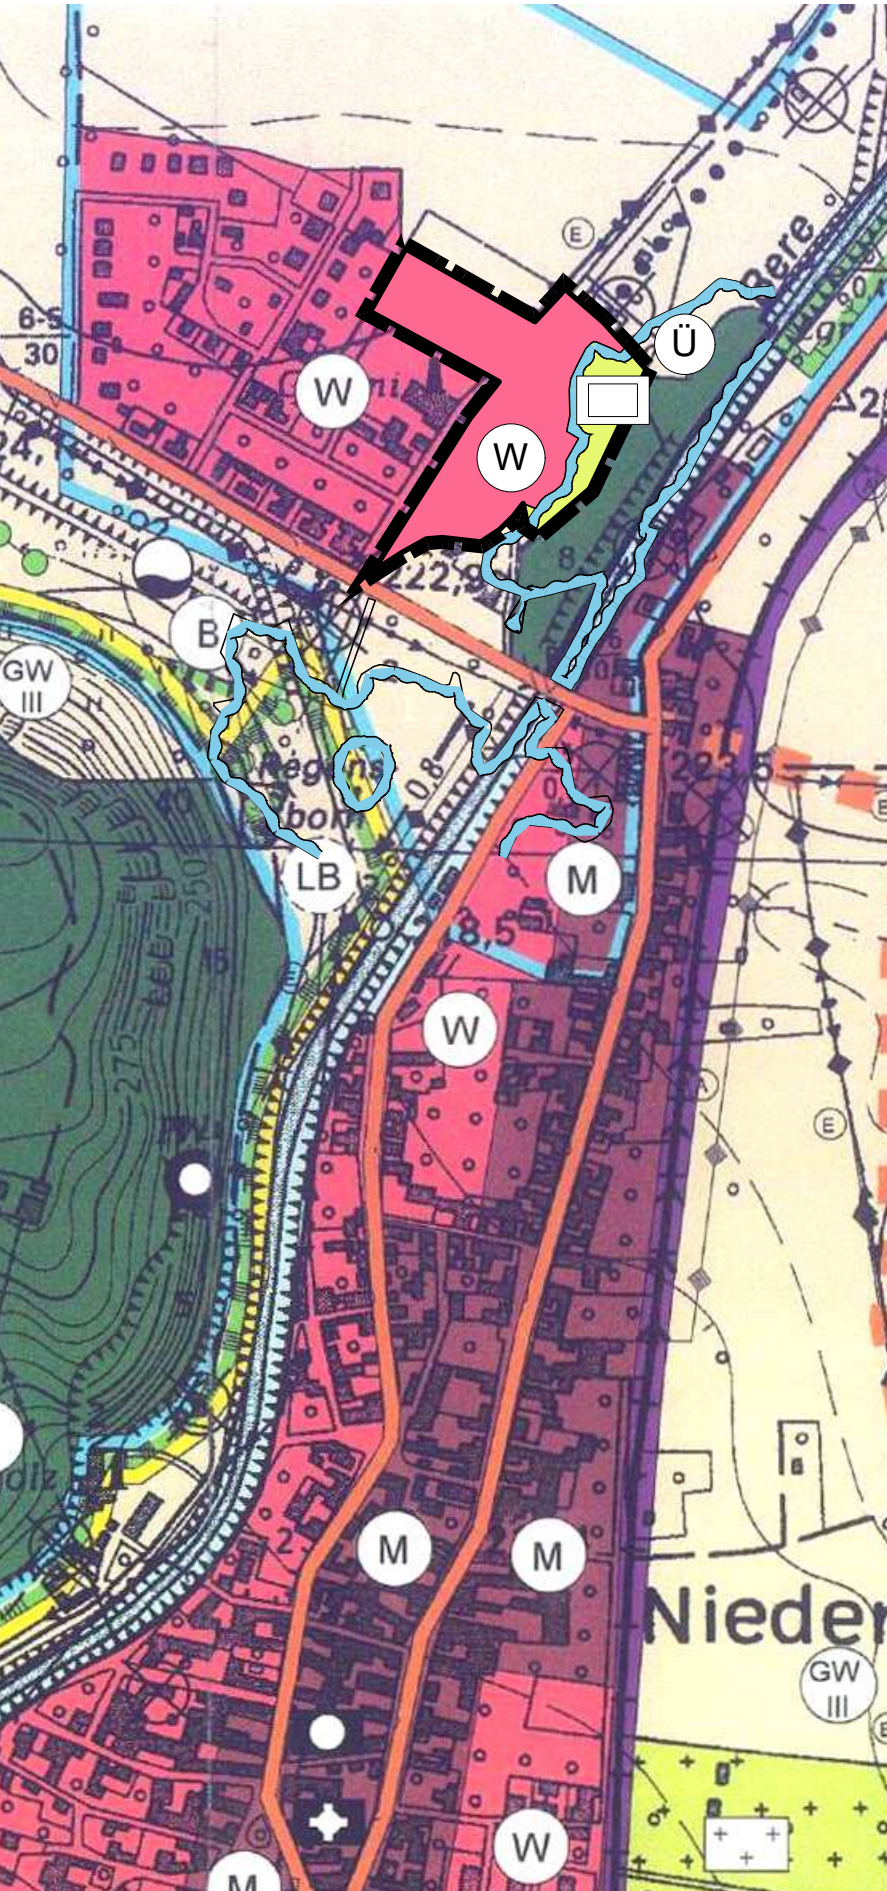

Gemeinde Harztor

11. Änderung des Flächennutzungsplanes
im Bereich Eberthof (OT Niedersachswerfen)

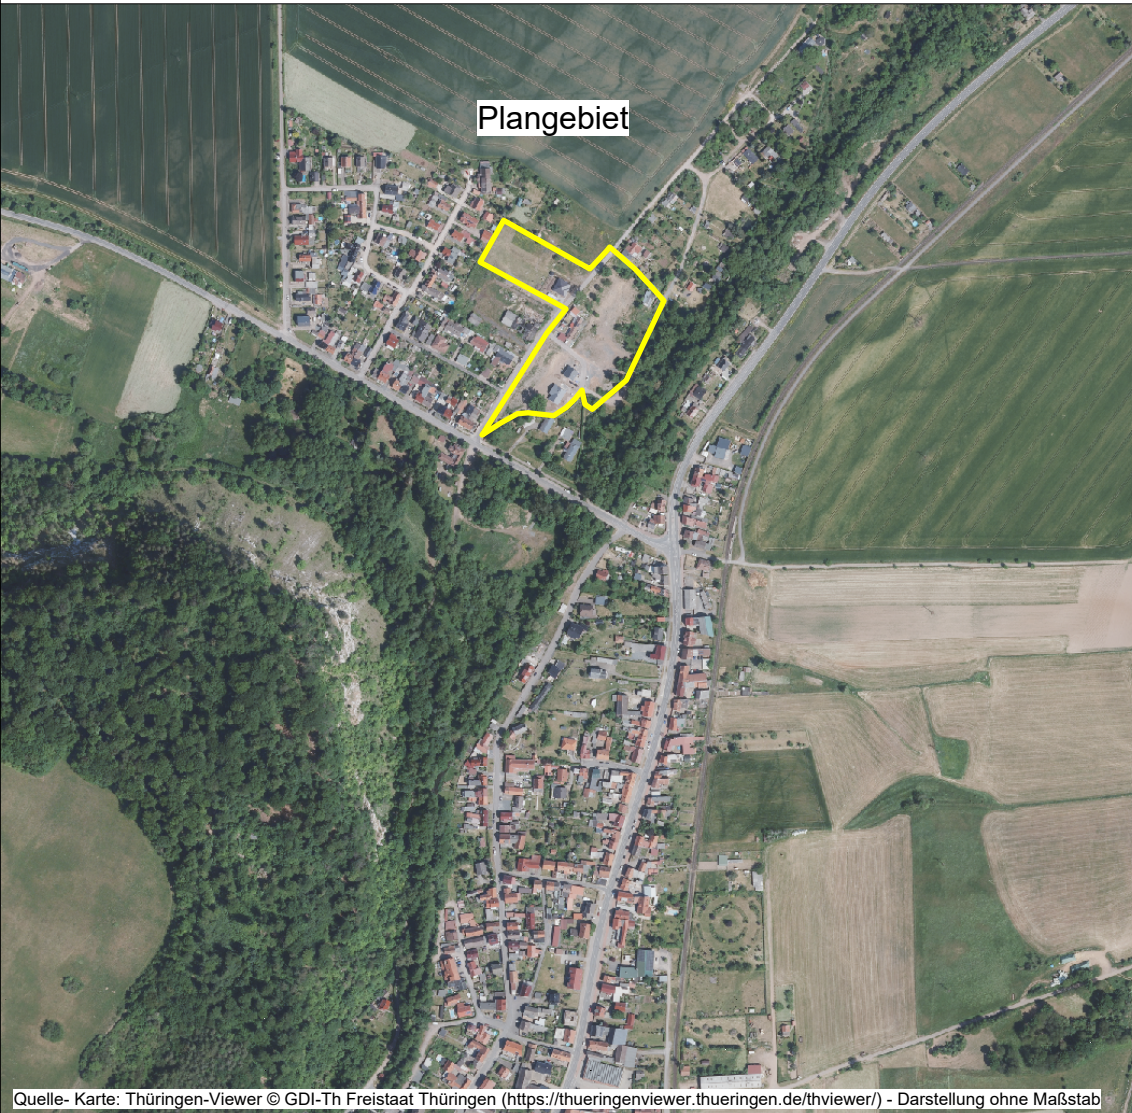

Quelle- Karte: Thüringen-Viewer © GDI-Th Freistaat Thüringen (<https://thueringenviewer.thueringen.de/thviewer/>) - Darstellung ohne Maßstab

Maßstab:	Verfahrensstand:	Druckdatum:
1 : 5.000	Entwurf	Oktober 2025

STADTPLANUNGSBÜRO
MEßNER & DUMJAHN

Käthe-Kollwitz-Straße 9, 99734 Nordhausen
Telefon: 03631/990919
Internet: www.meiplan.de
E-Mail: info@meiplan.de



Für diese Zeichnung behalten wir uns alle Rechte vor. Sie darf ohne Zustimmung der Gemeinde weder vervielfältigt,
noch Dritten zugänglich gemacht werden.