


Teil 1A
Darstellungen des wirksamen
Flächennutzungsplanes

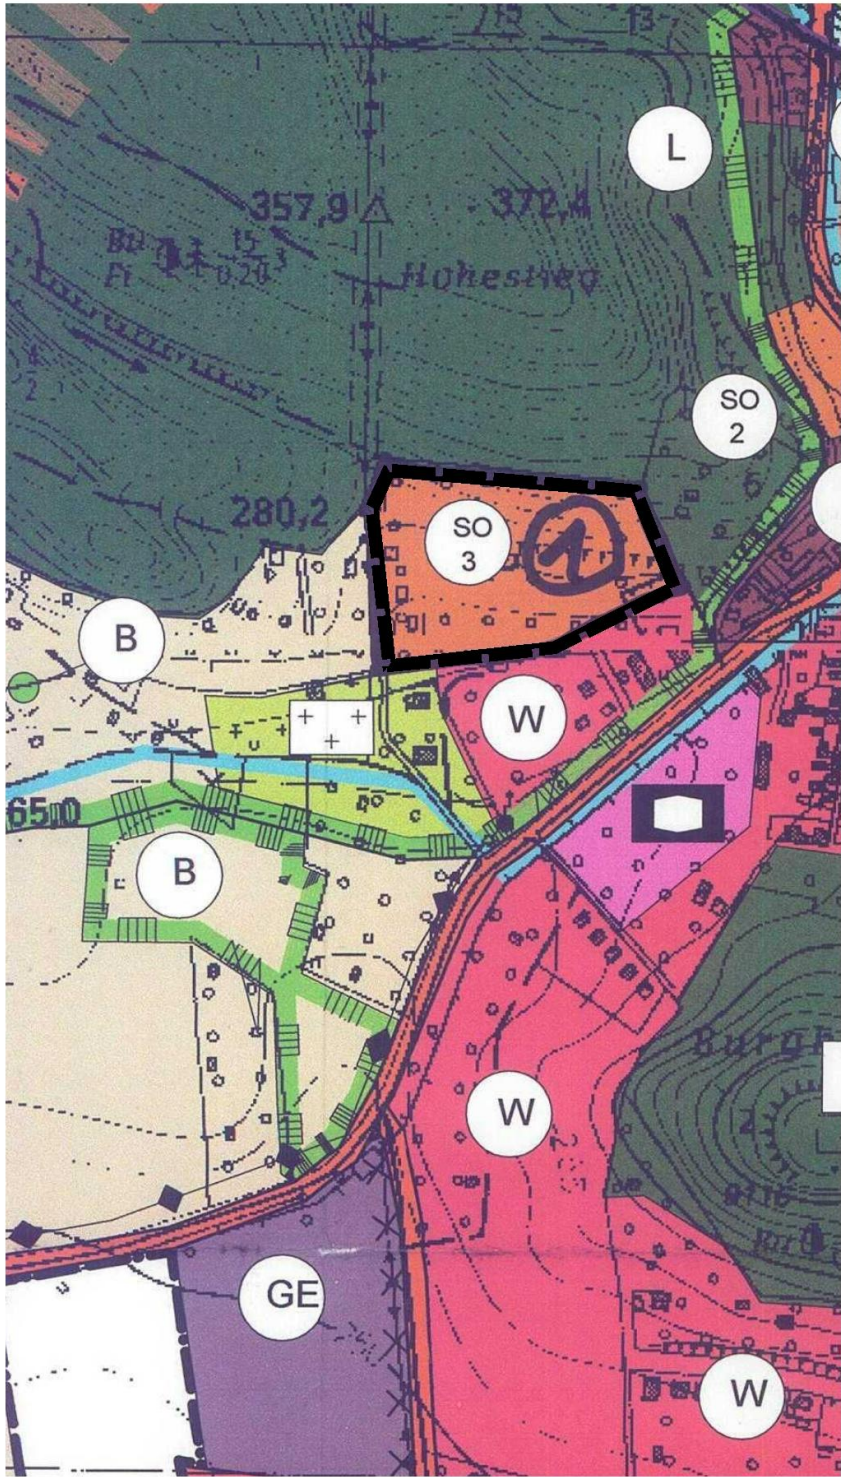


Das Plangebiet befindet sich im Naturpark Südharz
und im Landschaftsschutzgebiet (LSG) "Südharz"

Teil 2A
Planzeichenerklärung


- räumliche Teilfläche von der Genehmigung des Flächennutzungsplanes ausgenommen (ohne Darstellung)
- Grenze des räumlichen Geltungsbereichs der 1. Ergänzung des wirksamen Flächennutzungsplanes Ilfeld der Gemeinde Harztor

Teil 2B
Planzeichenerklärung

- Sondergebiet Ferienhausgebiet gem. § 5 (2) Nr. 1 BauGB i.V.m. § 10 (4) BauNVO
- Grünflächen gem. § 5 (2) Nr. 5 BauGB Zweckbestimmung: Dauerkleingärten
- Grenze des räumlichen Geltungsbereichs der 1. Ergänzung des wirksamen Flächennutzungsplanes Ilfeld der Gemeinde Harztor

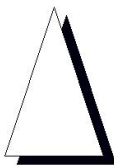


Teil 1B
Darstellungen der 1. Ergänzung des
wirksamen Flächennutzungsplanes

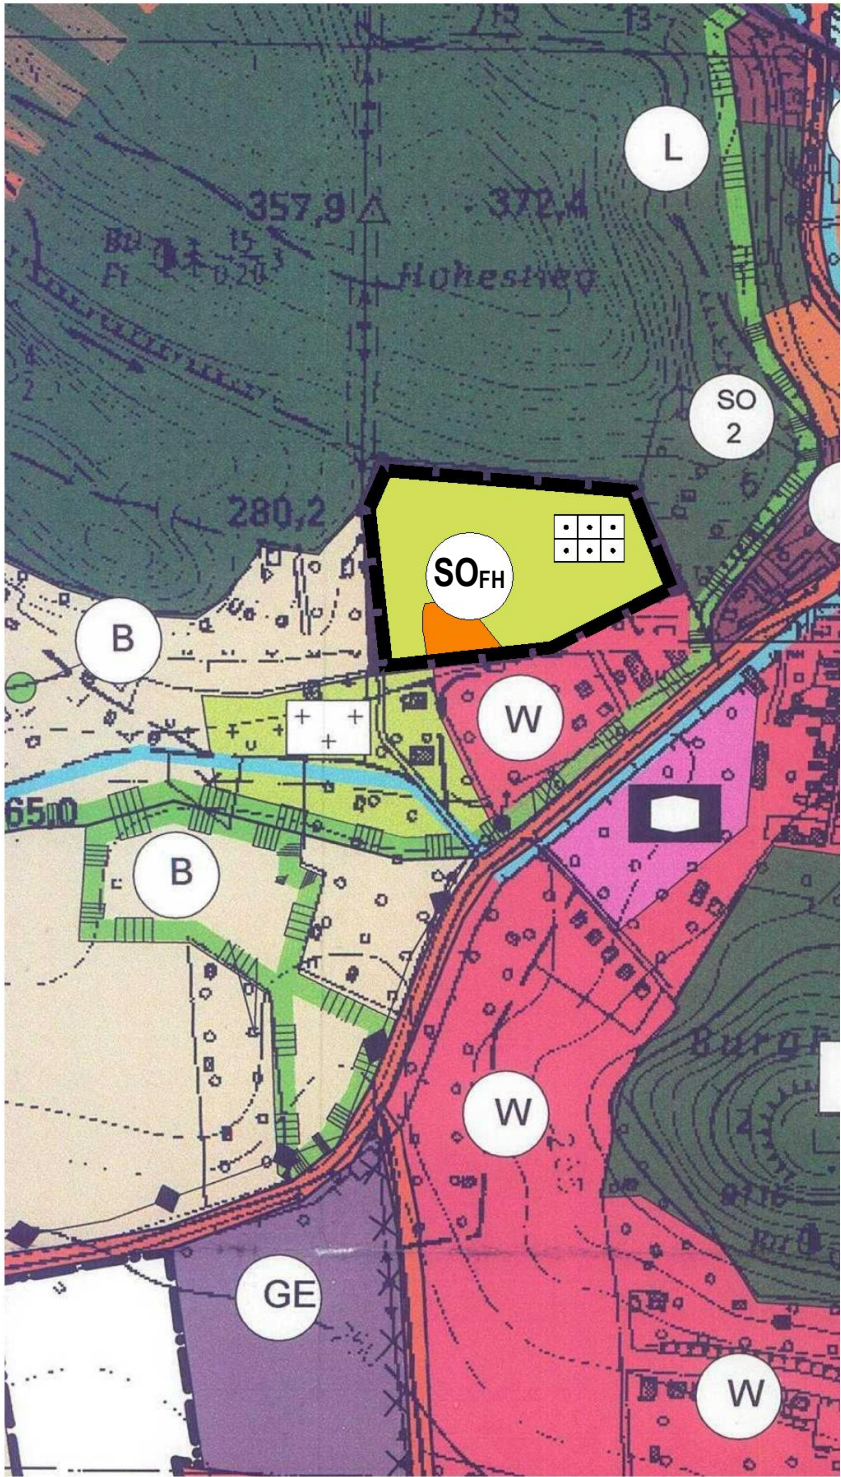

Gemeinde Harztor

1. Ergänzung des
Flächennutzungsplanes Ilfeld

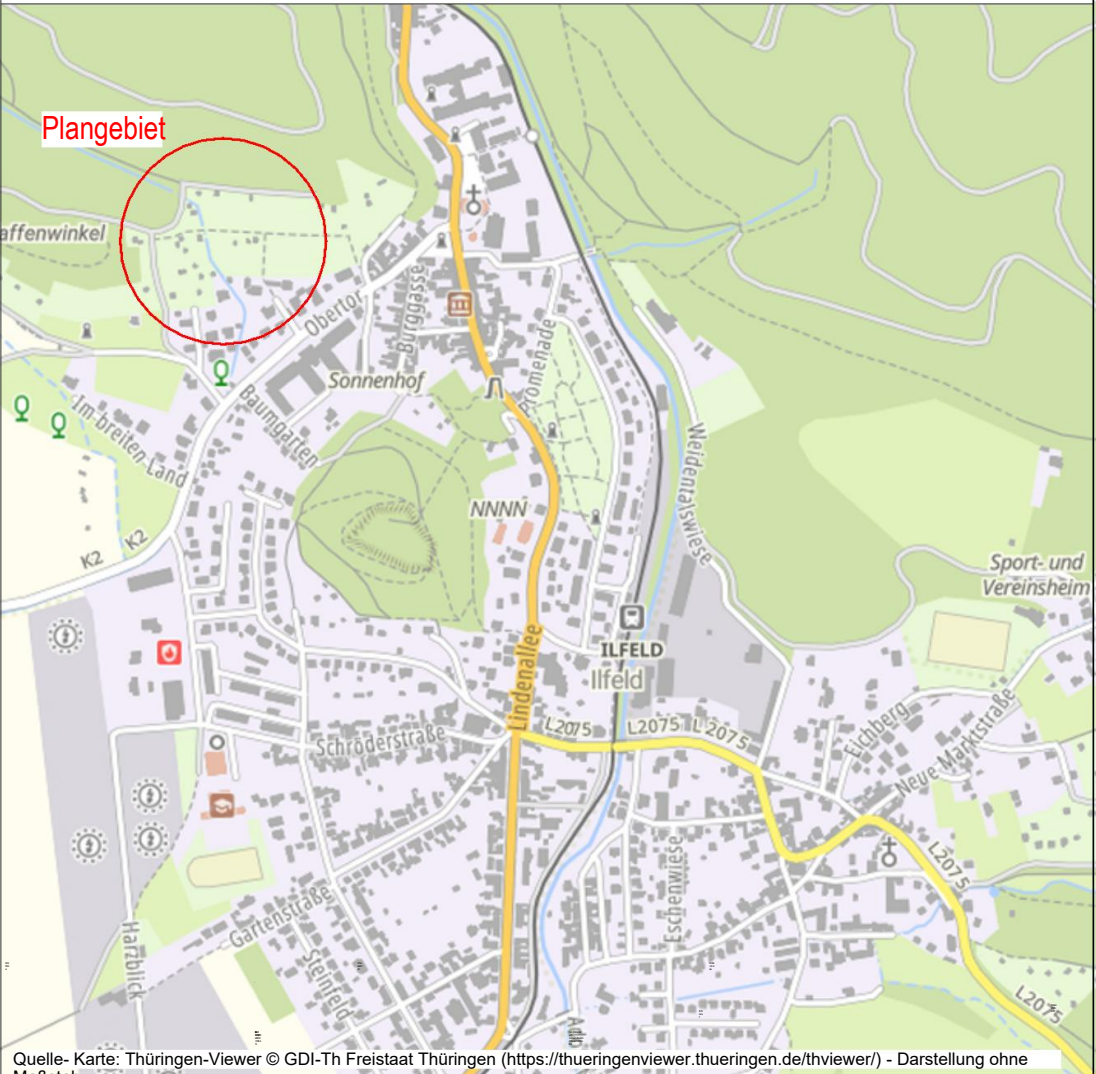

Quelle- Karte: Thüringen-Viewer © GDI-Th Freistaat Thüringen (<https://thuringenviewer.thueringen.de/thviewer/>) - Darstellung ohne Maßstab

Maßstab: 1 : 5.000 Verfahrensstand: Entwurf Druckdatum: Februar 2026

STADTPLANUNGSBÜRO
MEßNER & DUMJAHN

Hohenstaufenstraße 23, 99734 Nordhausen
Telefon: 03631/990919
Internet: www.meiplan.de
E-Mail: info@meiplan.de

Für diese Zeichnung behalten wir uns alle Rechte vor. Sie darf ohne Zustimmung der Gemeinde weder vervielfältigt,
noch Dritten zugänglich gemacht werden.